


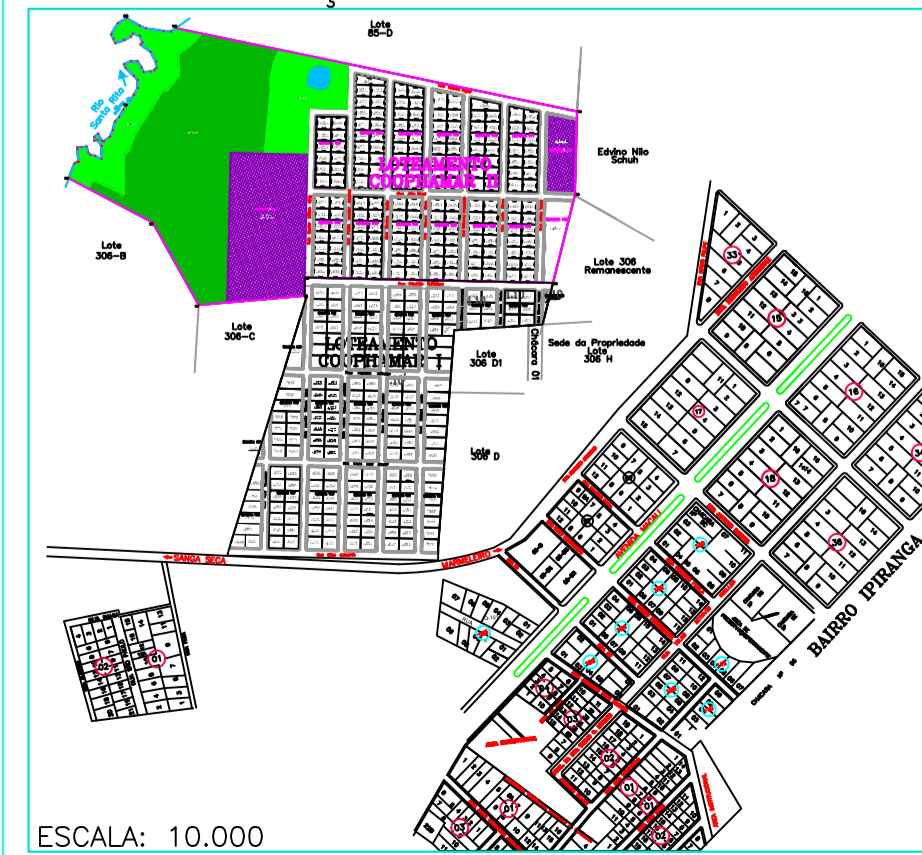

PLANTA SITUAÇÃO



Quadras	Nº de Lotes	Área (m²)
Quadra 145	1 Lote	19.662,60
Área Institucional II		
Quadra 147	14 Lotes	4.360,00
Quadra 149	14 Lotes	4.360,00
Quadra 151	14 Lotes	4.360,00
Quadra 153	14 Lotes	4.360,00
Quadra 155	14 Lotes	4.360,00
Quadra 157	14 Lotes	4.360,00
Quadra 159	7 Lotes	2.703,31
Quadra 161	10 Lotes	3.760,00
Quadra 163	19 Lotes	5.905,10
Quadra 165	18 Lotes	5.529,90
Quadra 167	16 Lotes	5.154,67
Quadra 169	15 Lotes	4.779,47
Quadra 171	14 Lotes	4.404,26
Quadra 173	1 Lote	3.936,61
Área Institucional II	1 Lote	3.936,61
<b>TOTAL DE ÁREAS</b>	<b>185 Lotes</b>	<b>81.995,92*</b>

\*23.599,21m² compõem a área Institucional

Áreas das Ruas com Calçadas	
Ruas	Área (m²)
Rua Charles Furier	2.892,31
Rua Doutor William King	2.354,00
Rua Elizabeth Taylor	561,00
Rua John Bend	3.060,10
Rua Louis Blanc	2.582,76
Rua Padre Theodor Amstad	2.995,50
Rua Robert Owen	2.789,13
Rua Robert Taylor	3.413,89
Rua Roberto Fruscalso	2.685,95
Rua Willian Taylor	2.479,58
Soma Total	25.814,22

# LOTEAMENTO COOPHAMAR II

Tabela Total de Áreas (m²)	
Área das Quadras com Lotes	58.396,71
Área das Quadras destinada à área institucional	23.599,21
Área de Ruas	25.814,22
Área de APP	21.018,39
Áçude	933,00
Área de Reserva Legal	42.408,47
<b>Total de Áreas</b>	<b>172.170,00 m²</b>

LEGENDA	
Perímetro Total	
Lotes	
Ruas	
Calçadas	
Divisões	
Área Institucional	
Área de APP	
Área de Reserva Legal	
Rio Santa Rita/Áçude	

COOPHAMAR II

Topografia, Cartografia e Geodésia

LCS-TOPOGRAFIA, CARTOGRAFIA E GEODÉSIA LTDA - EPP  
Francisco Beltrão (046) 3524 9618 / 9117 4734  
Chopinzinho (046) 9117 5058  
CREA/PR -15.878-F  
www.lcstopografia.com.br

<b>LOTEAMENTO: COOPHAMAR II</b>		<b>PROPRIETÁRIO: COOPHAMAR</b>	
<b>Cooperativa Habitacional de Marmeleiro</b>			
IMÓVEL: Fazenda Perseverança	LOTE: 306 G1	GLEBA: Perímetro 1	ESCALA: 1/1000
MUNICÍPIO: MARMELEIRO	ESTADO: PARANÁ	MATRÍCULA: 27.908	ÁREA: 172.170,00m²
REFERÊNCIA: PLANTA TOPOGRÁFICA		DATA: 01/2011	DESENHO: JANE/FRAN/ALINE
EXECUÇÃO: L.C.S.	MÉTODO: GPS HIPER/L1-L2	DATUM: SAD 69	PRANCHIA: 01/01
CONFERE: FRANCIELLI	RESPONSÁVEL TÉCNICO: FRANCIELLI GEREMIA GEÓGRAFO	CREA/PR Nº: 93351/D	Assinatura