

LOTEAMENTO PINHEIROS

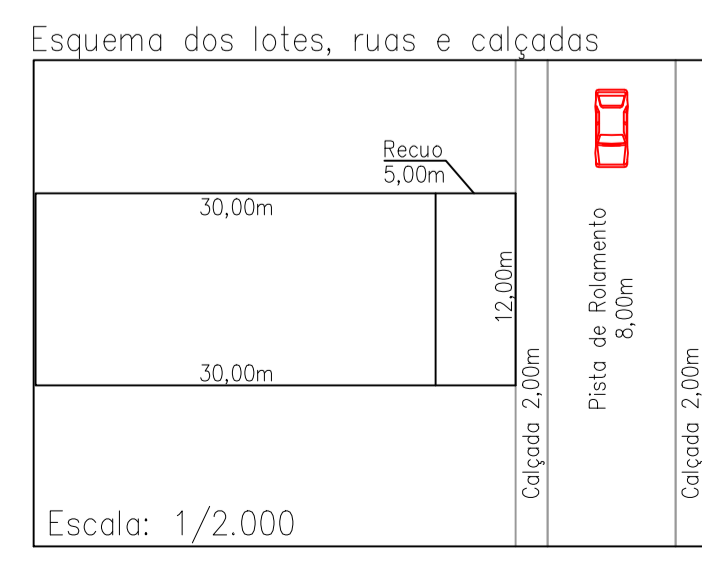
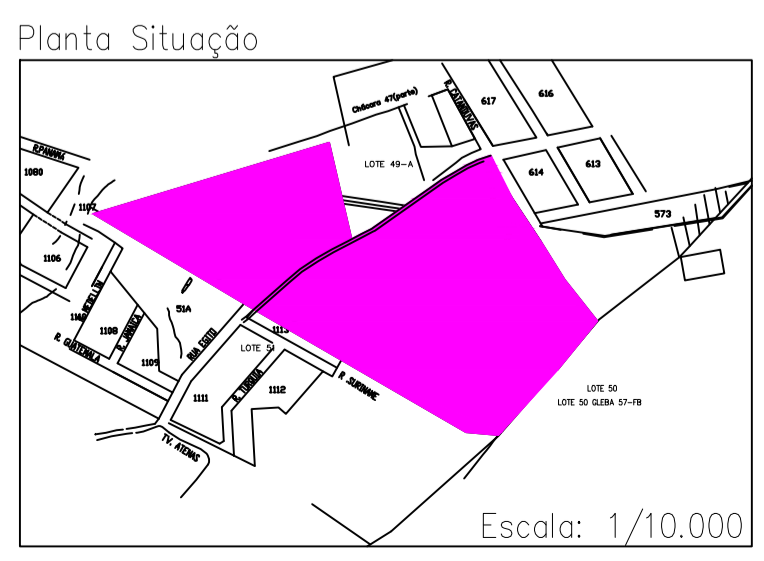


Tabela Total de Áreas (m²)	
Reserva Legal Existente	10.100,00
Reserva Legal Recuperar	13.930,61
Área Institucional	3.560,61
Área dos Lotes	58.433,16
Área das Ruas	23.652,81
Área Serviço Perpétuo de Passagem Rua Pedro Bordun	7.516,88
Área de Preservação Permanente	2.959,00
Total de Áreas:	120.153,07

Tabela de Área das Quadras	
Identificação das Quadras	Área das Quadras
Quadra 01	7.427,22
Quadra 02	3.492,60
Quadra 03	6.431,55
Quadra 04	4.354,18
Quadra 05	7.577,58
Quadra 06	1.720,97
Quadra 07	4.384,10
Quadra 08	7.903,69
Quadra 09	6.526,21
Quadra 10	3.433,05
Quadra 11	5.182,01
Total	58.433,16

Legenda	
Perímetro do Loteamento	[Symbol]
Reserva Legal Existente	[Symbol]
Reserva Legal Recuperar	[Symbol]
Serviço Perpétuo de Passagem Rua Pedro Bordun	[Symbol]
Área de Preservação Permanente	[Symbol]
Área Institucional	[Symbol]
Lotes Individuais	[Symbol]
Eixo da Linha de Transmissão	[Symbol]
Projeção da Rua Panamá	[Symbol]
Calçada Projetada	[Symbol]
Torre de Transmissão de Energia RZA 004 com canteiro em seu entorno	[Symbol]
Postes já existentes	[Symbol]
Sanga sem Denominação	[Symbol]

LCS-TOPOGRAFIA, CARTOGRAFIA E GEODÉSIA LTDA - EPP

Francisco Beltrão: (046) 3524.9618 / 9117.4734
e-mail: lcs@lcsopografia.com.br

Chopizinhos: (046) 9117.5058
e-mail: lc@lcsnet.com.br

CREA/PR - 15.878-F

PROPRIETÁRIOS: REVESUL - REVENDEDORA DE VEÍCULOS SUDOESTE - LTDA	MATRICULA: 10.715	ESCALA: 1/1000
IMÓVEL: Núcleo Francisco Beltrão - Colônia Missões 49 (Remanescente)	LOTES: 57 - FB	ÁREA DE DOCUMENTO: 120.153,07m²
MUNICÍPIO: Francisco Beltrão	ESTADO: Paraná	DESENHO: JANE/FRAN/ALINE
LOTEAMENTO PINHEIROS - Projeto Básico		
EXECUÇÃO: L.C.S.	MÉTODO: GPS HIPER/L1-L2	DATUM: SAD 69
DATA: 02/2011	PRANCHIA: 01/01	
CONFERE: FRANCIELLI	LEVANTAMENTO/LOCAÇÃO: FRANCIELLI GEREMIA	GEÓGRAFA: CREA/PR - 98351/D